


Hauptbühne Großer Saal Ebene 0

FESTSPIEL
HAUS
BREGENZ
KONGRESS . KULTUR

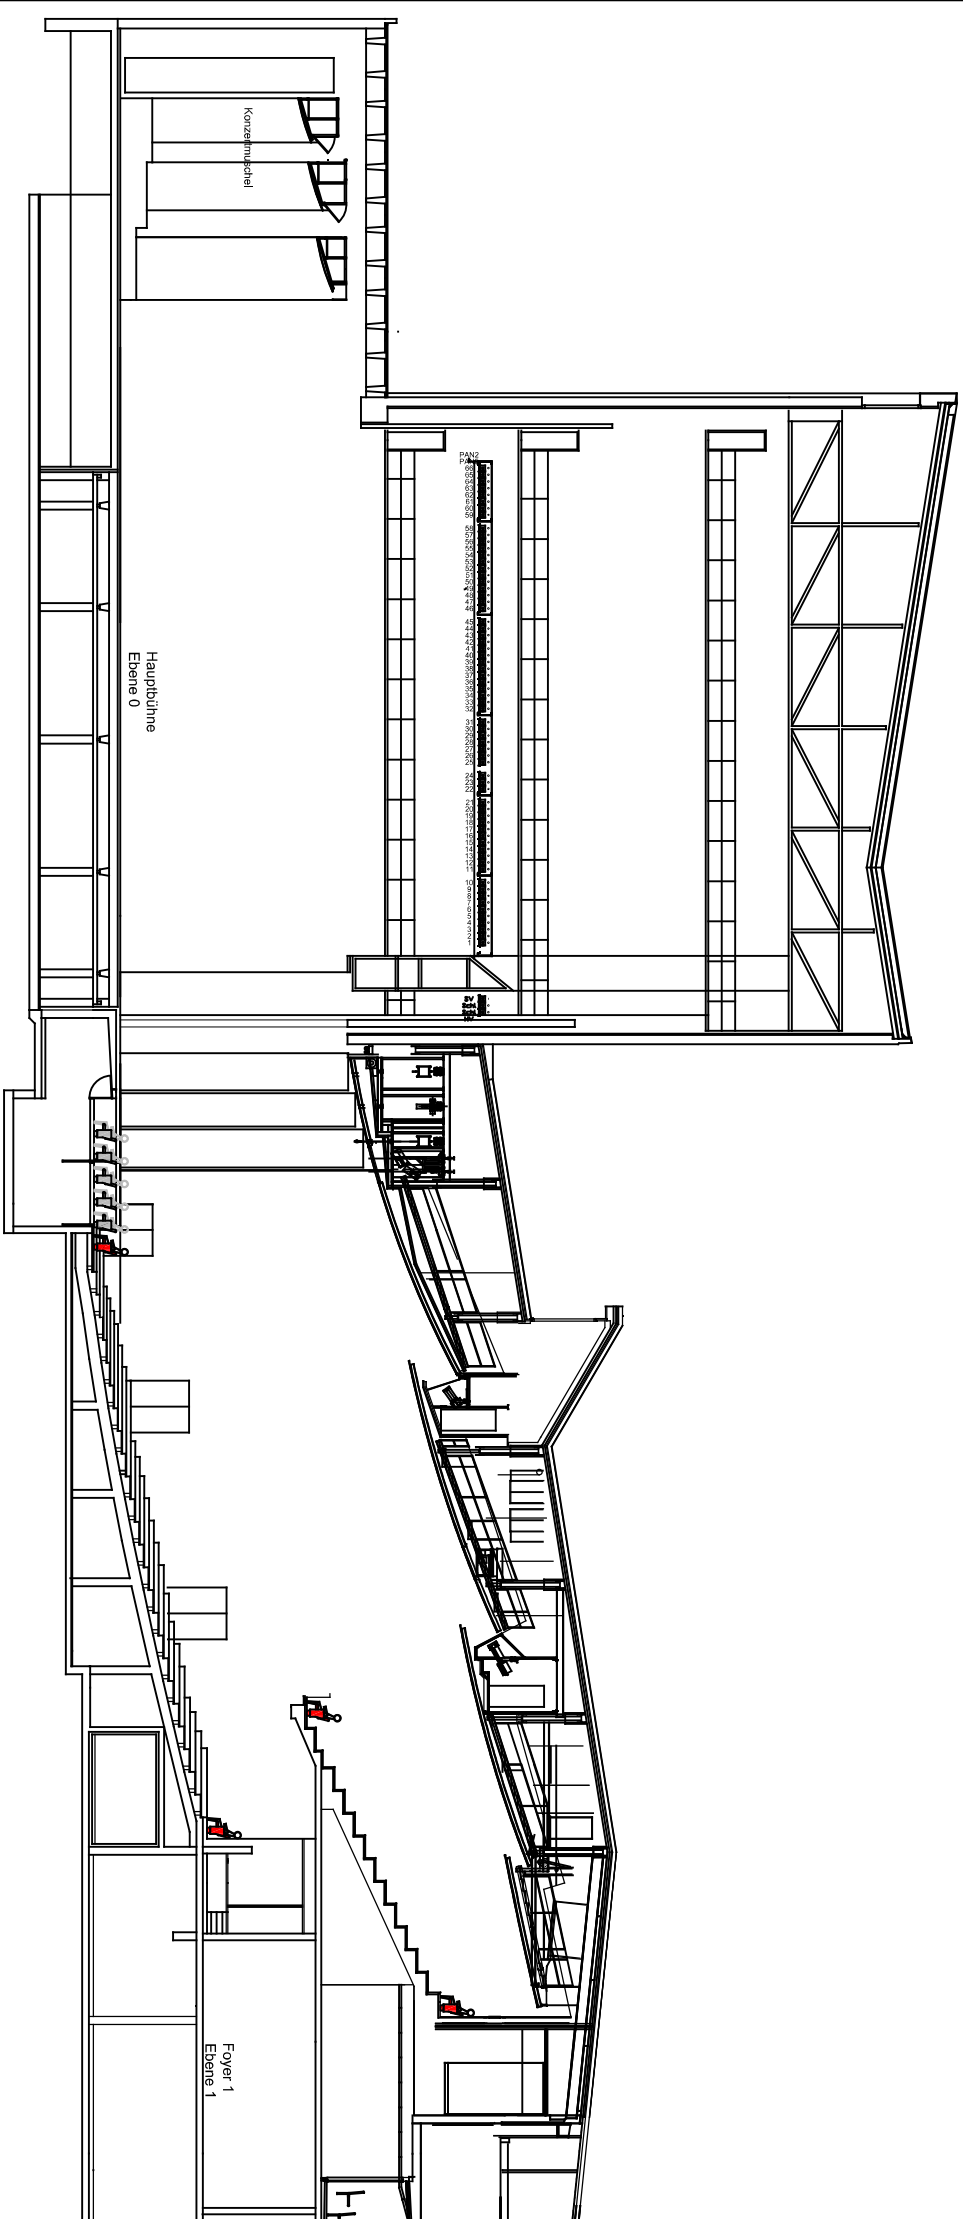

4m
Abbildungsmaßstab 1/200
1.0m